


Stralcio Catastale. F. 11; Mapp. 750 - 1:1000




Stralcio C.T.R. - 1:2000



Rilievo planoaltimetrico - 1:200 - Stralcio Funzionale 1 - Lotto Intercluso 1

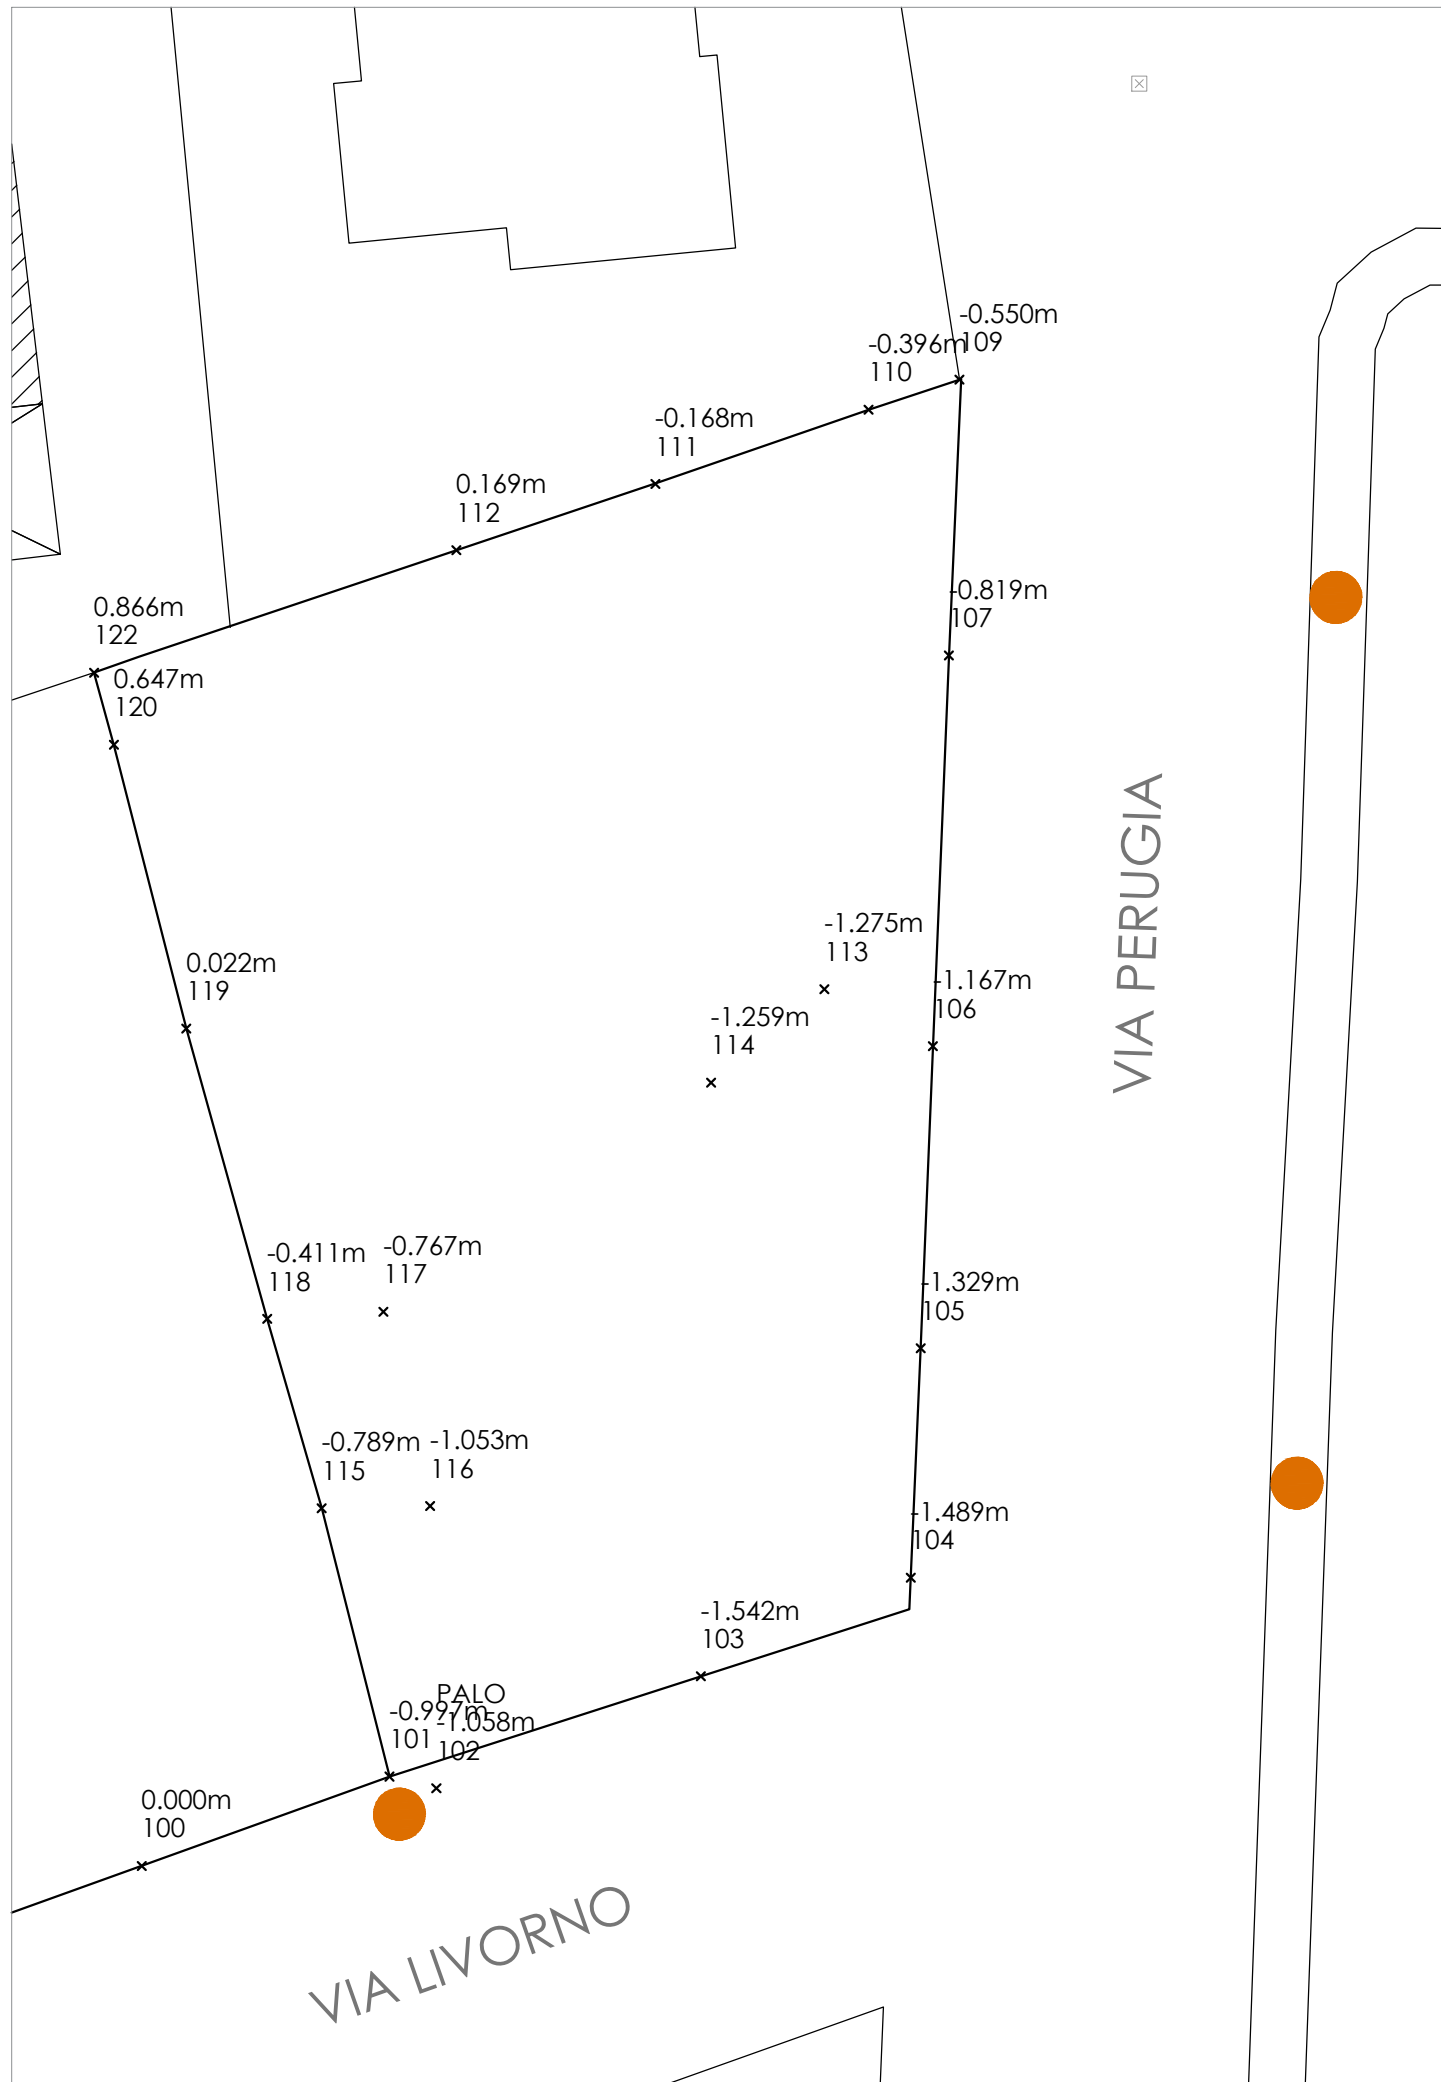

Stralcio P.U.C. - 1:2000

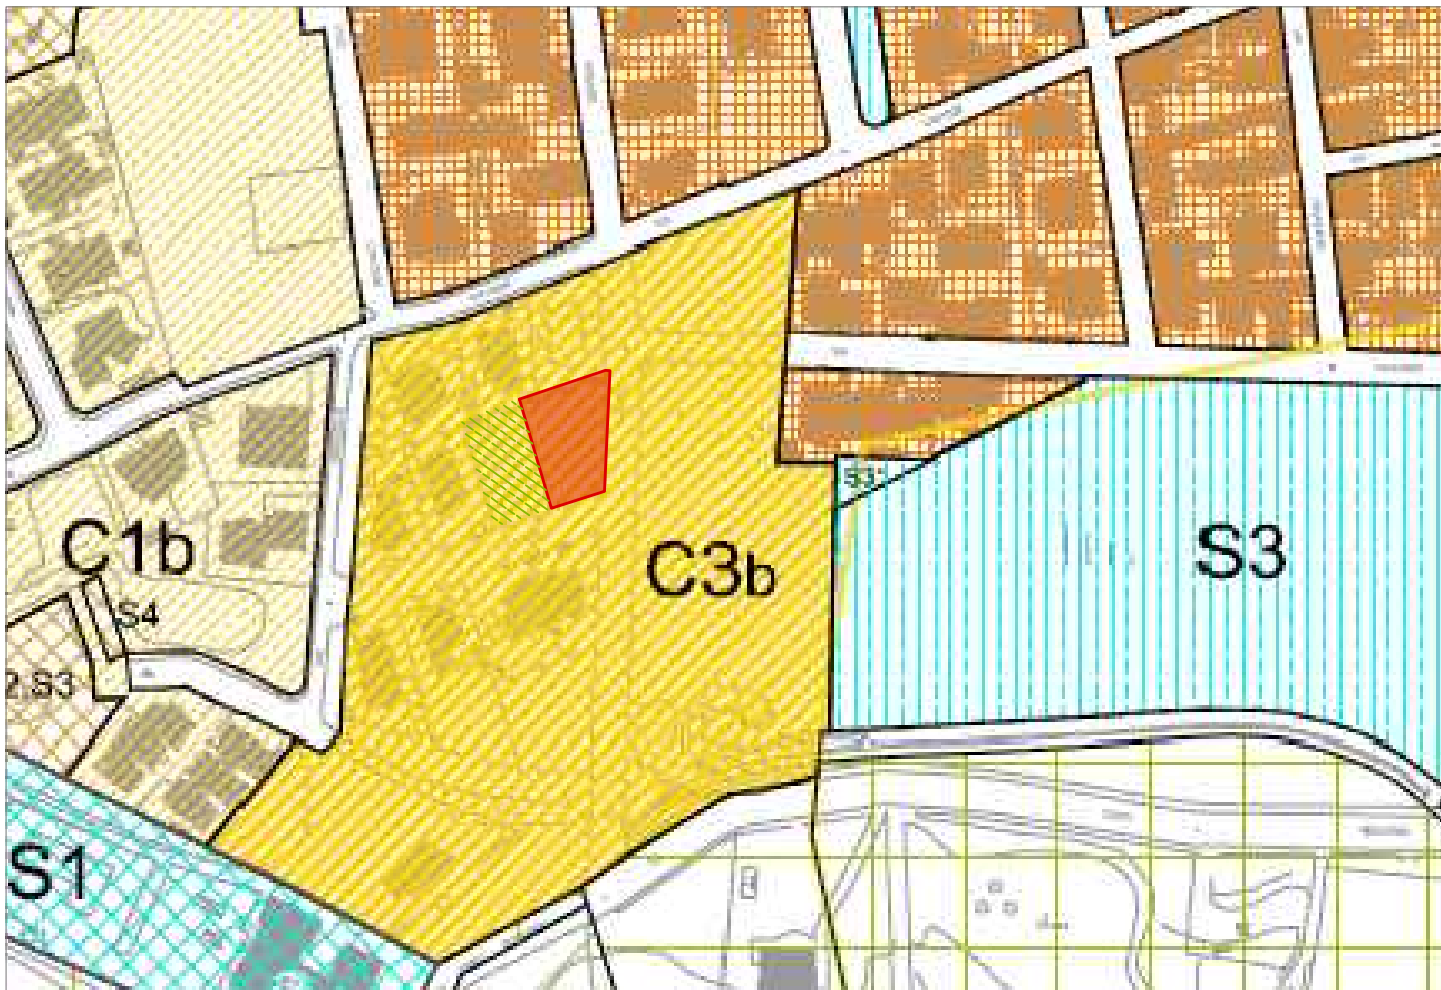


Stralcio PAI - 1:1000




Stralcio ORTOFOTO



Planimetria lotti interclusi - 1:500

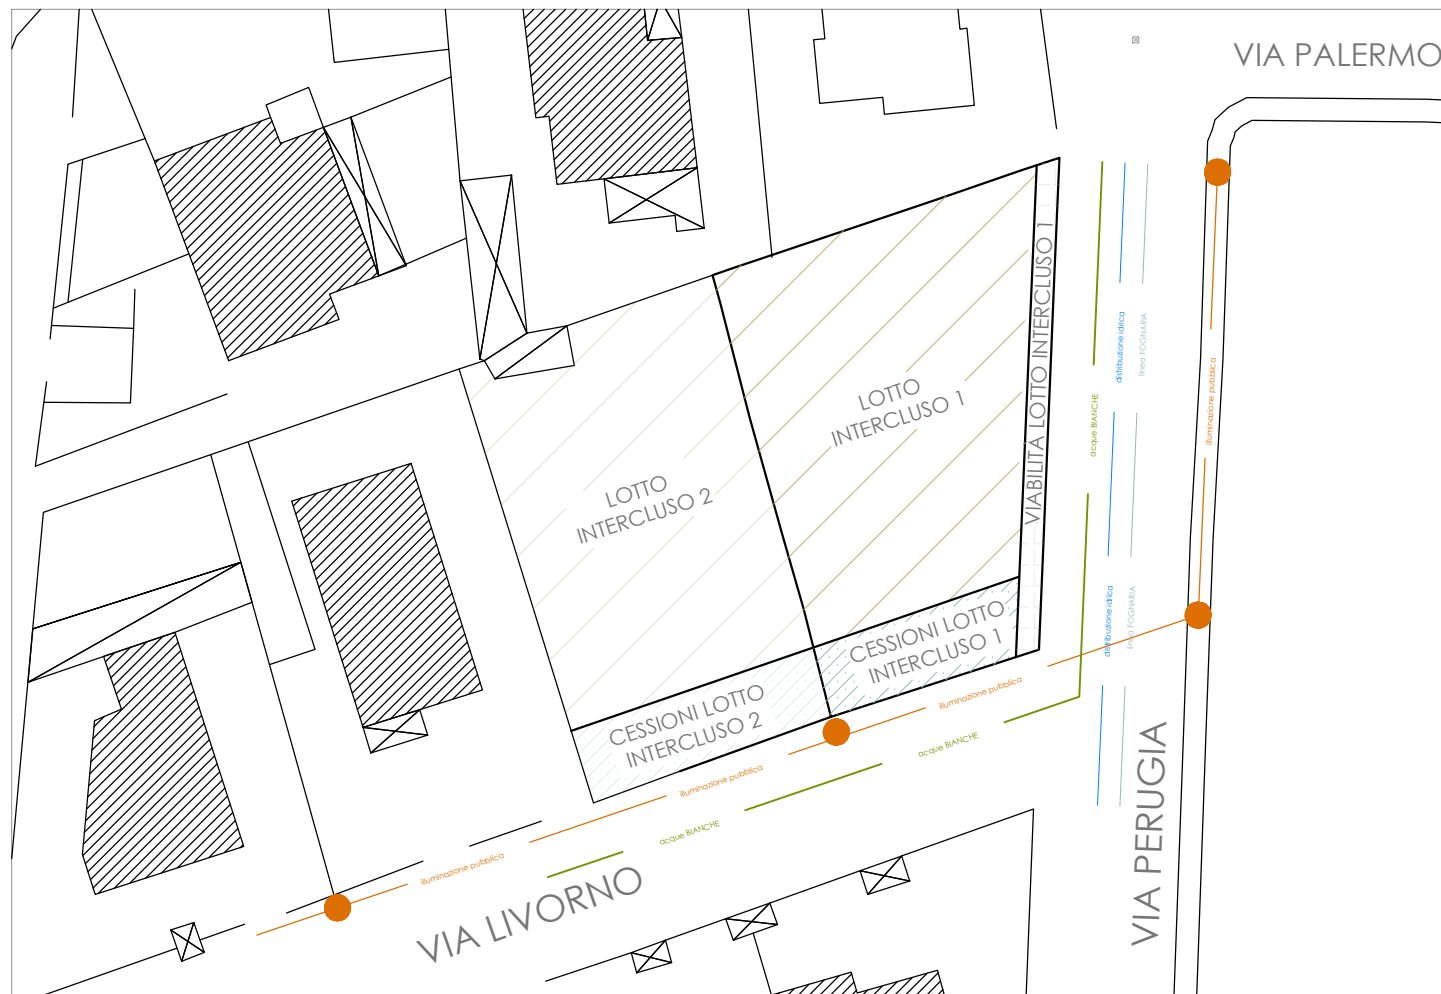

Planimetria generale - 1:500 - stato attuale

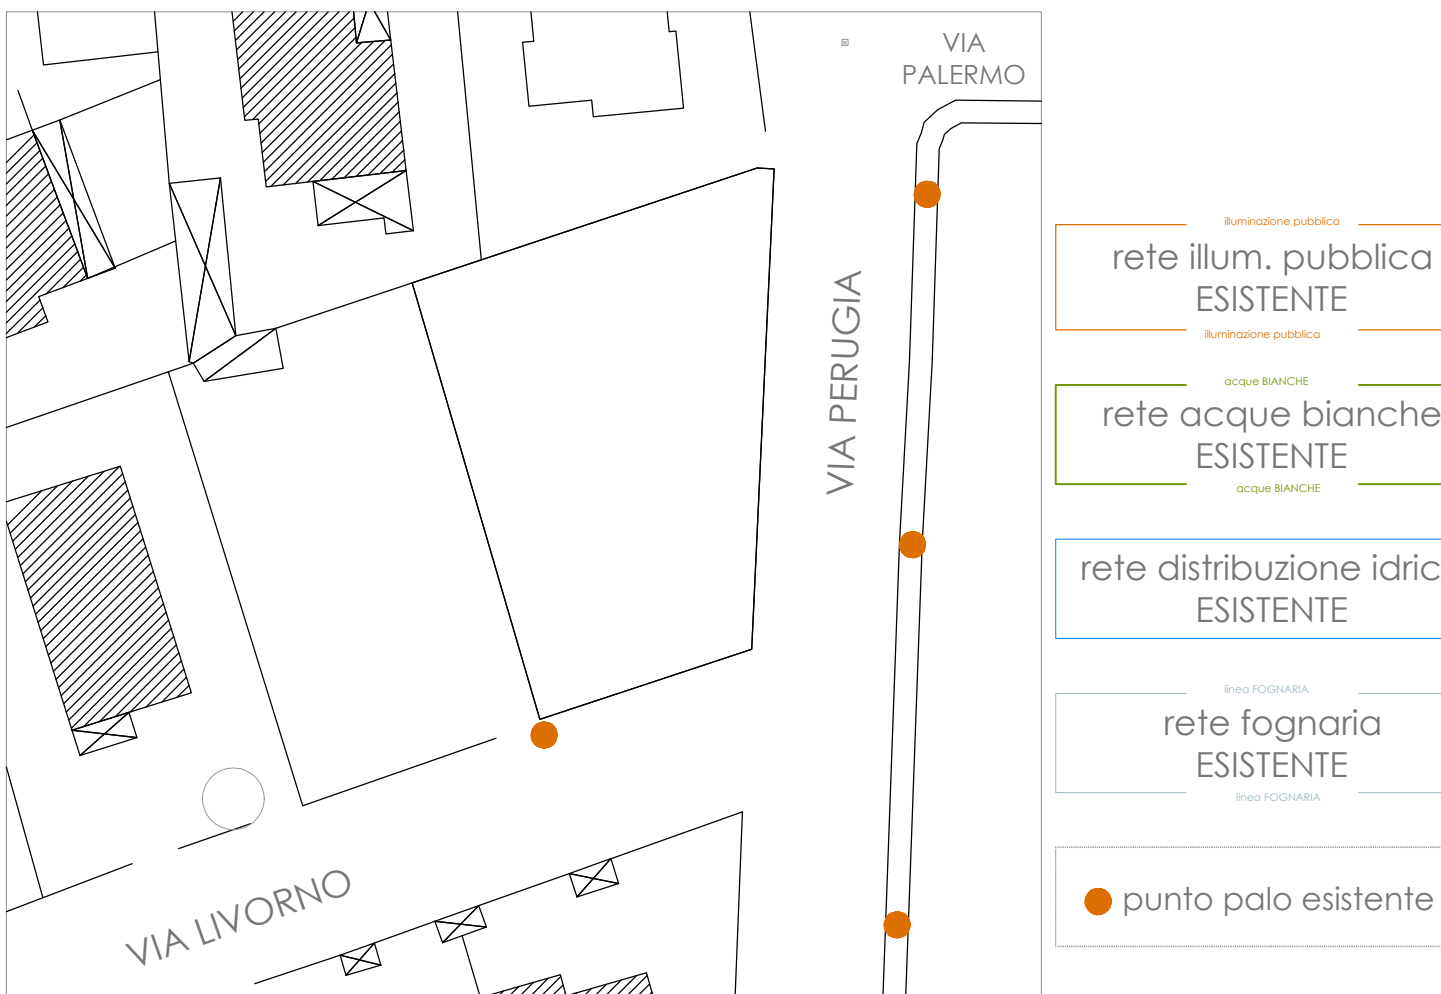

architetto
MATTEO CABRAS

tel.: +39 3925774566
mail: architetto cabras@gmail.com
pec: architetto cabras@pec.it

mc

COMUNE DI CAPOTERRA Via Perugia - Via Livorno

OGGETTO

RICHIESTA DI AUTORIZZAZIONE A LOTTIZZARE
PER LOTTO INTERCLUSO
art.41, R.E. del PUC
modalità d'intervento art.13, N.T.A. del PUC

INQUADRAMENTI
RILIEVO PLANOALTIMETRICO

COMMITTENTE

BOERO Ignazio
BOERO Gianluca

IL PROFESSIONISTA

dott. arch. Matteo Cabras

TAVOLA

1

DATA
12/09/2023

