

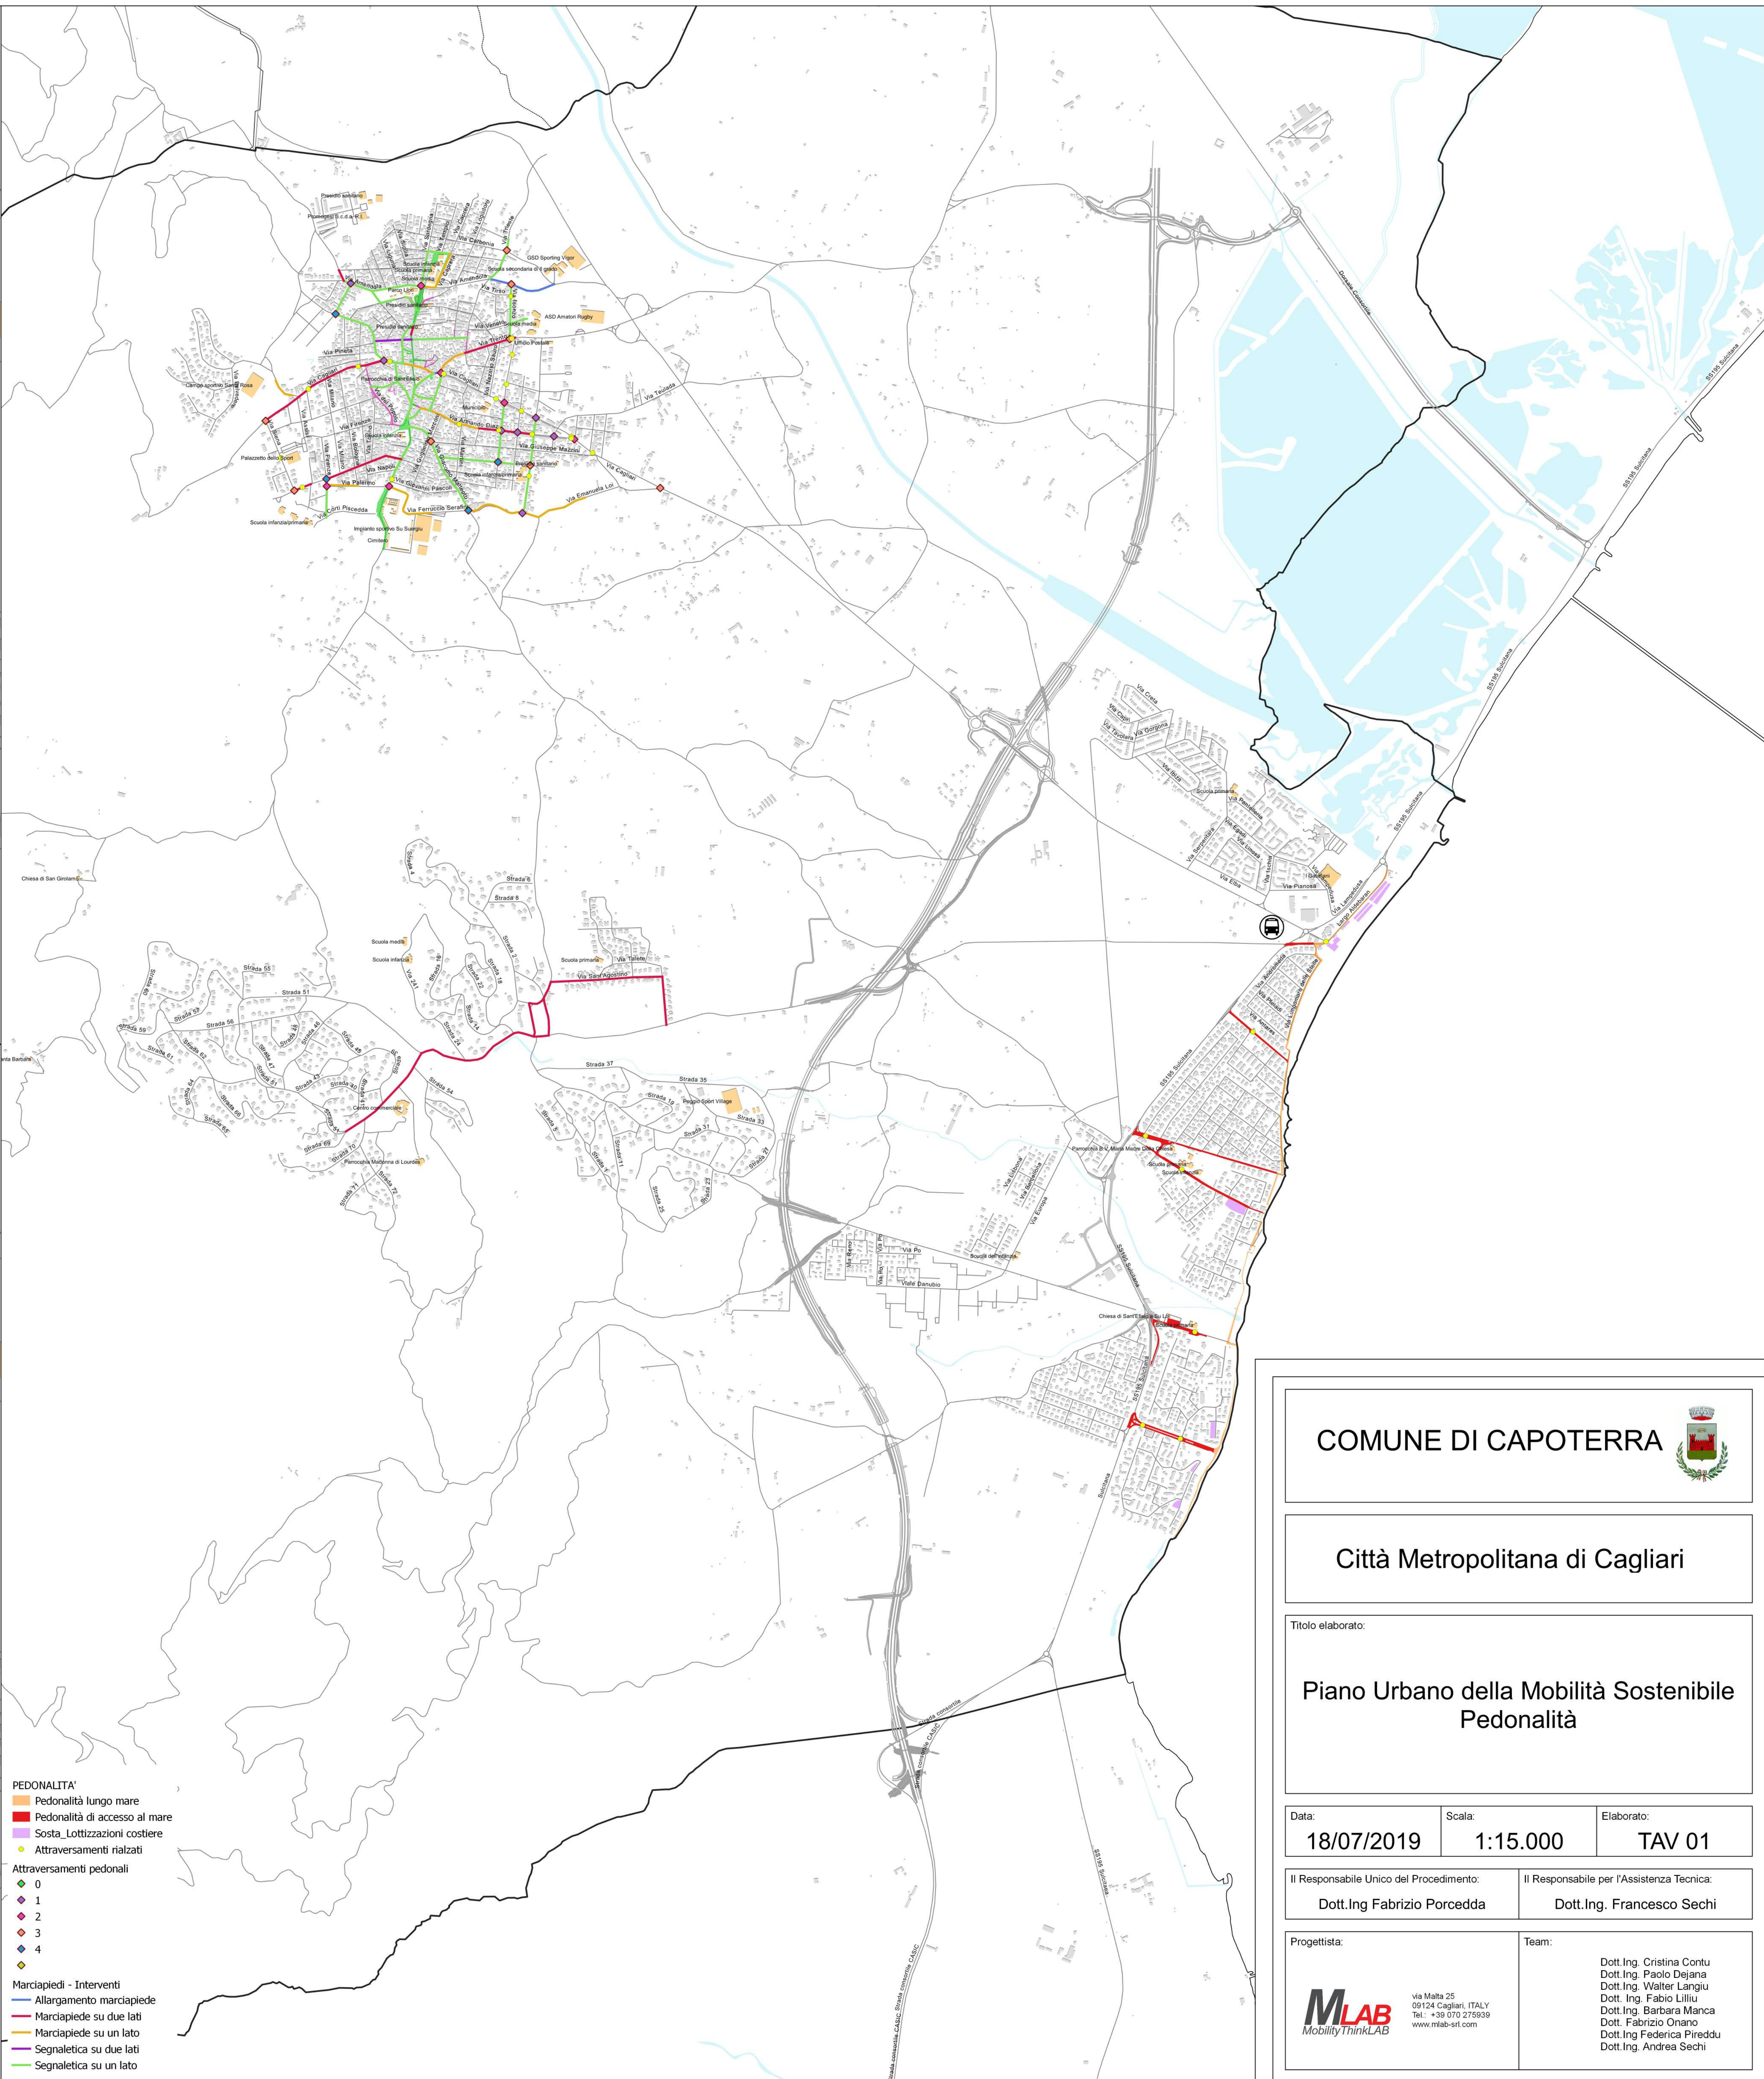


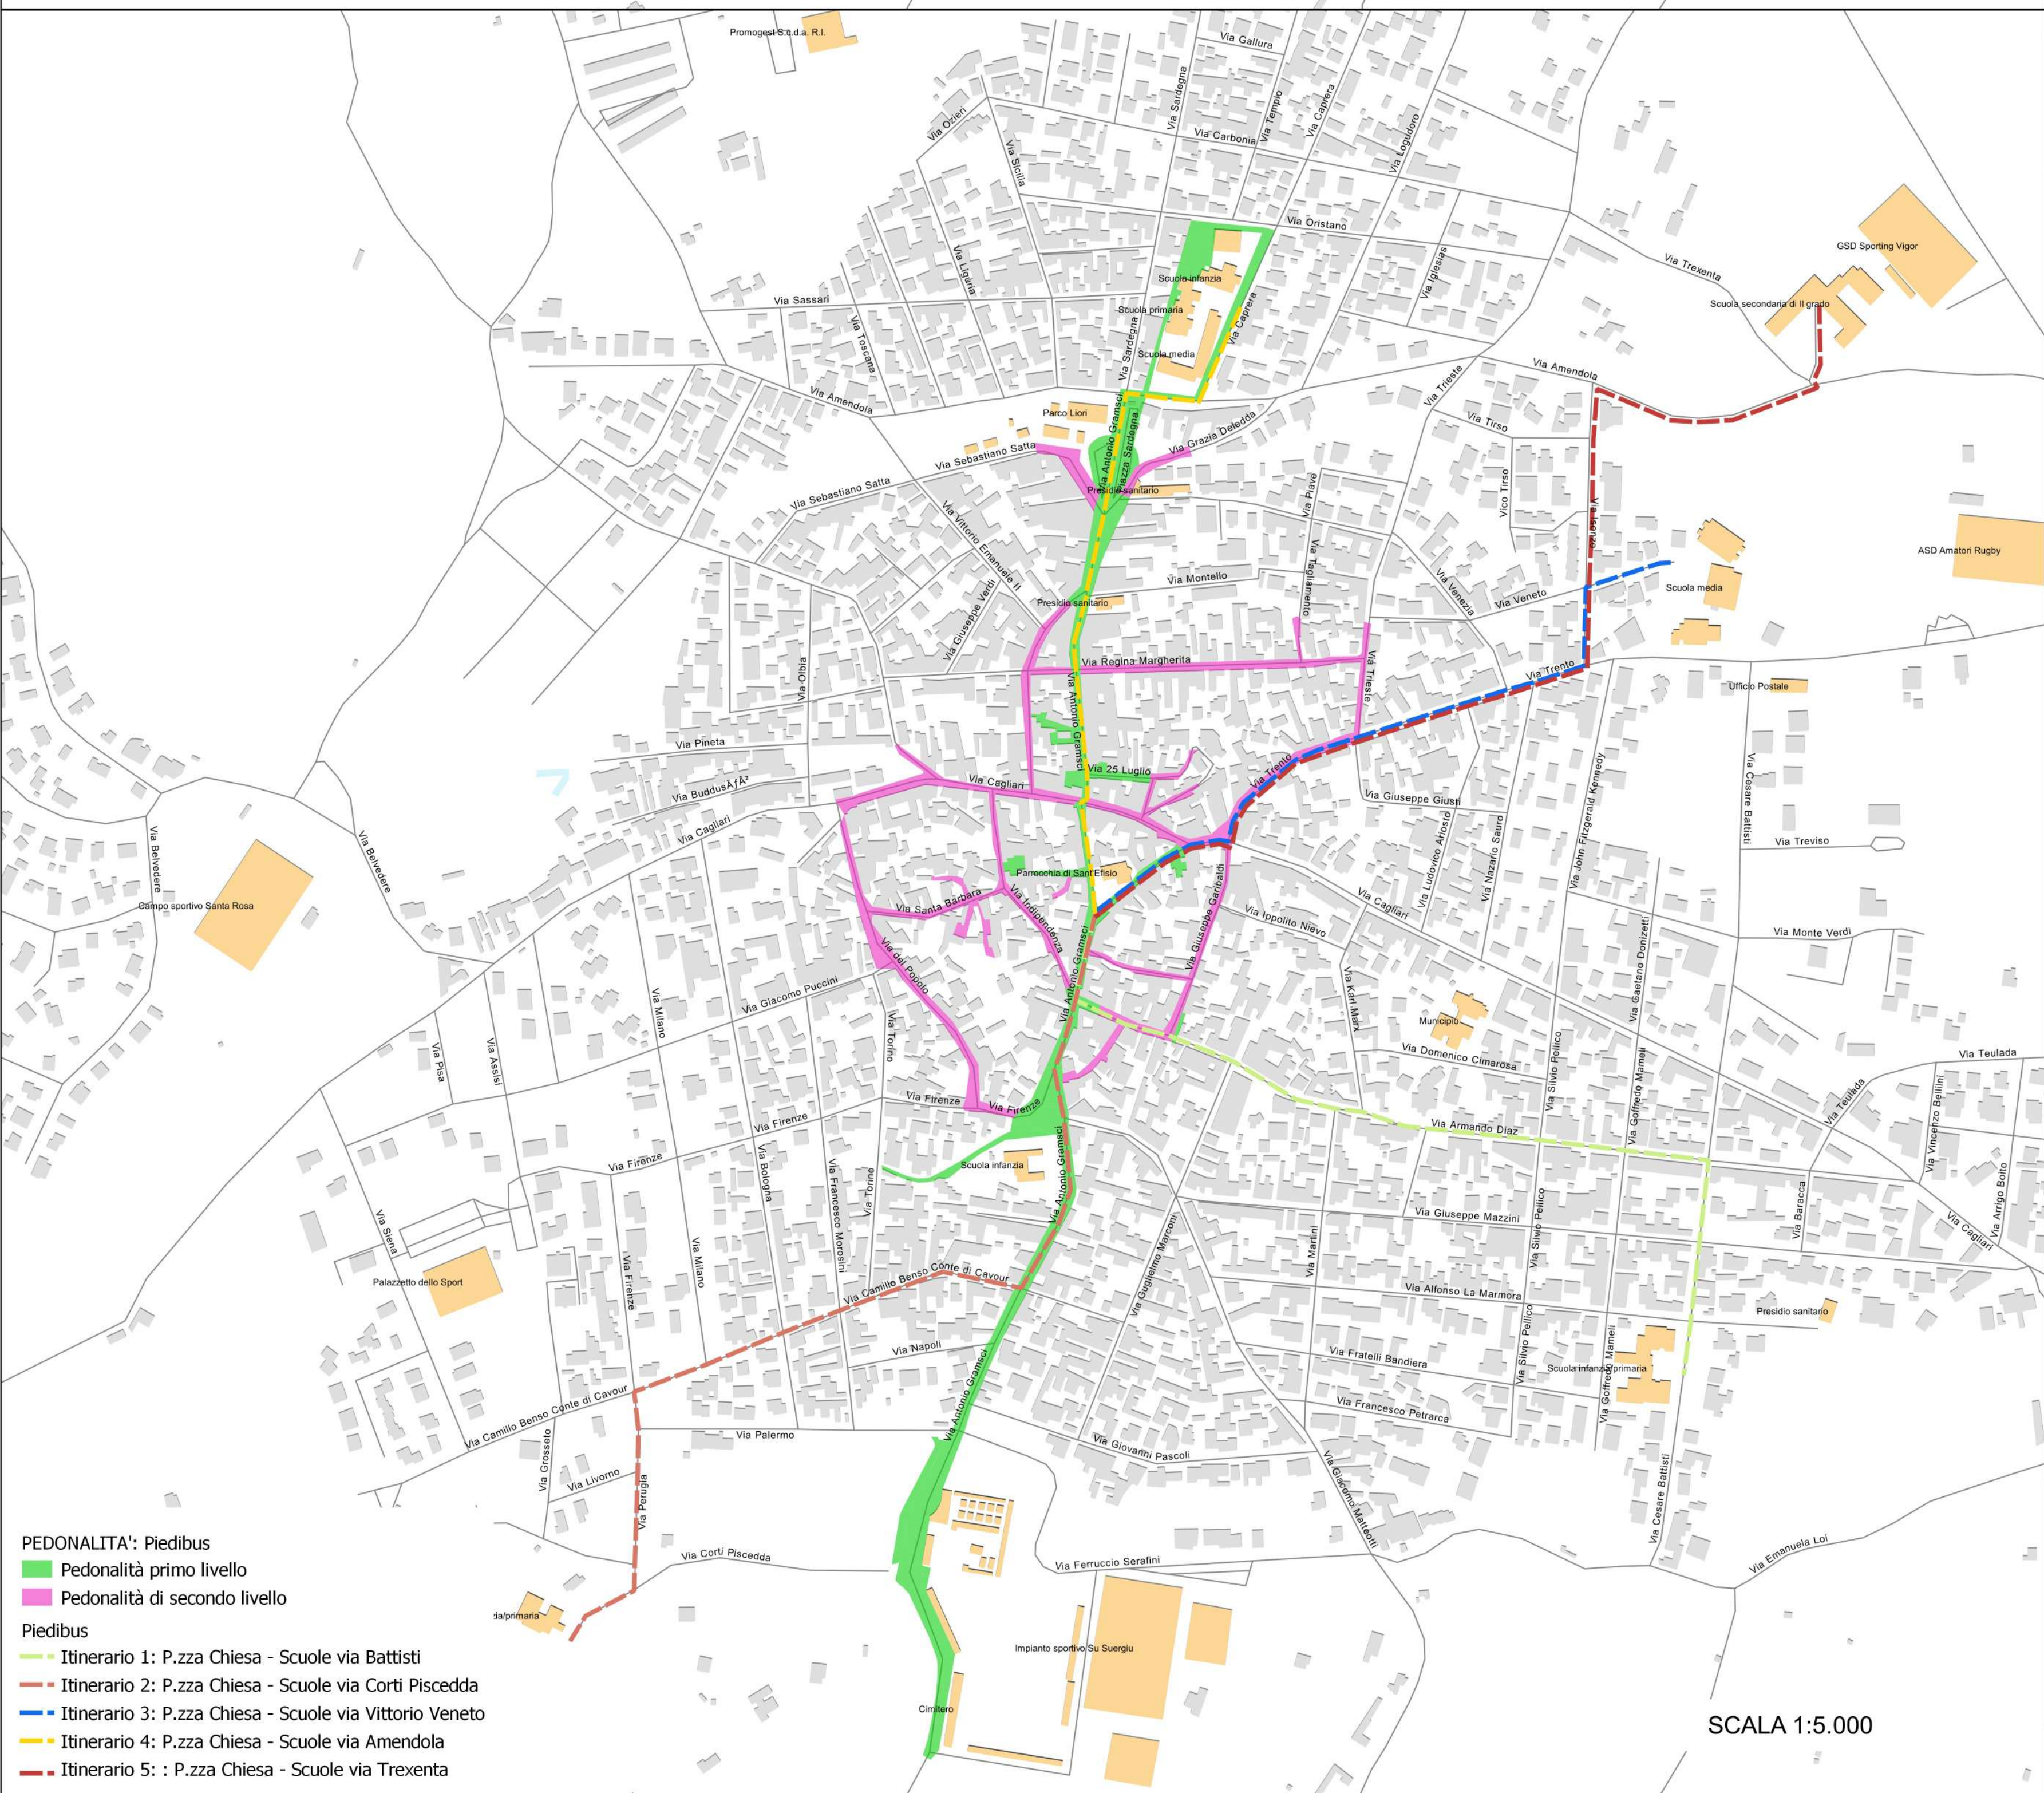

COMUNE DI CAPOTERRA

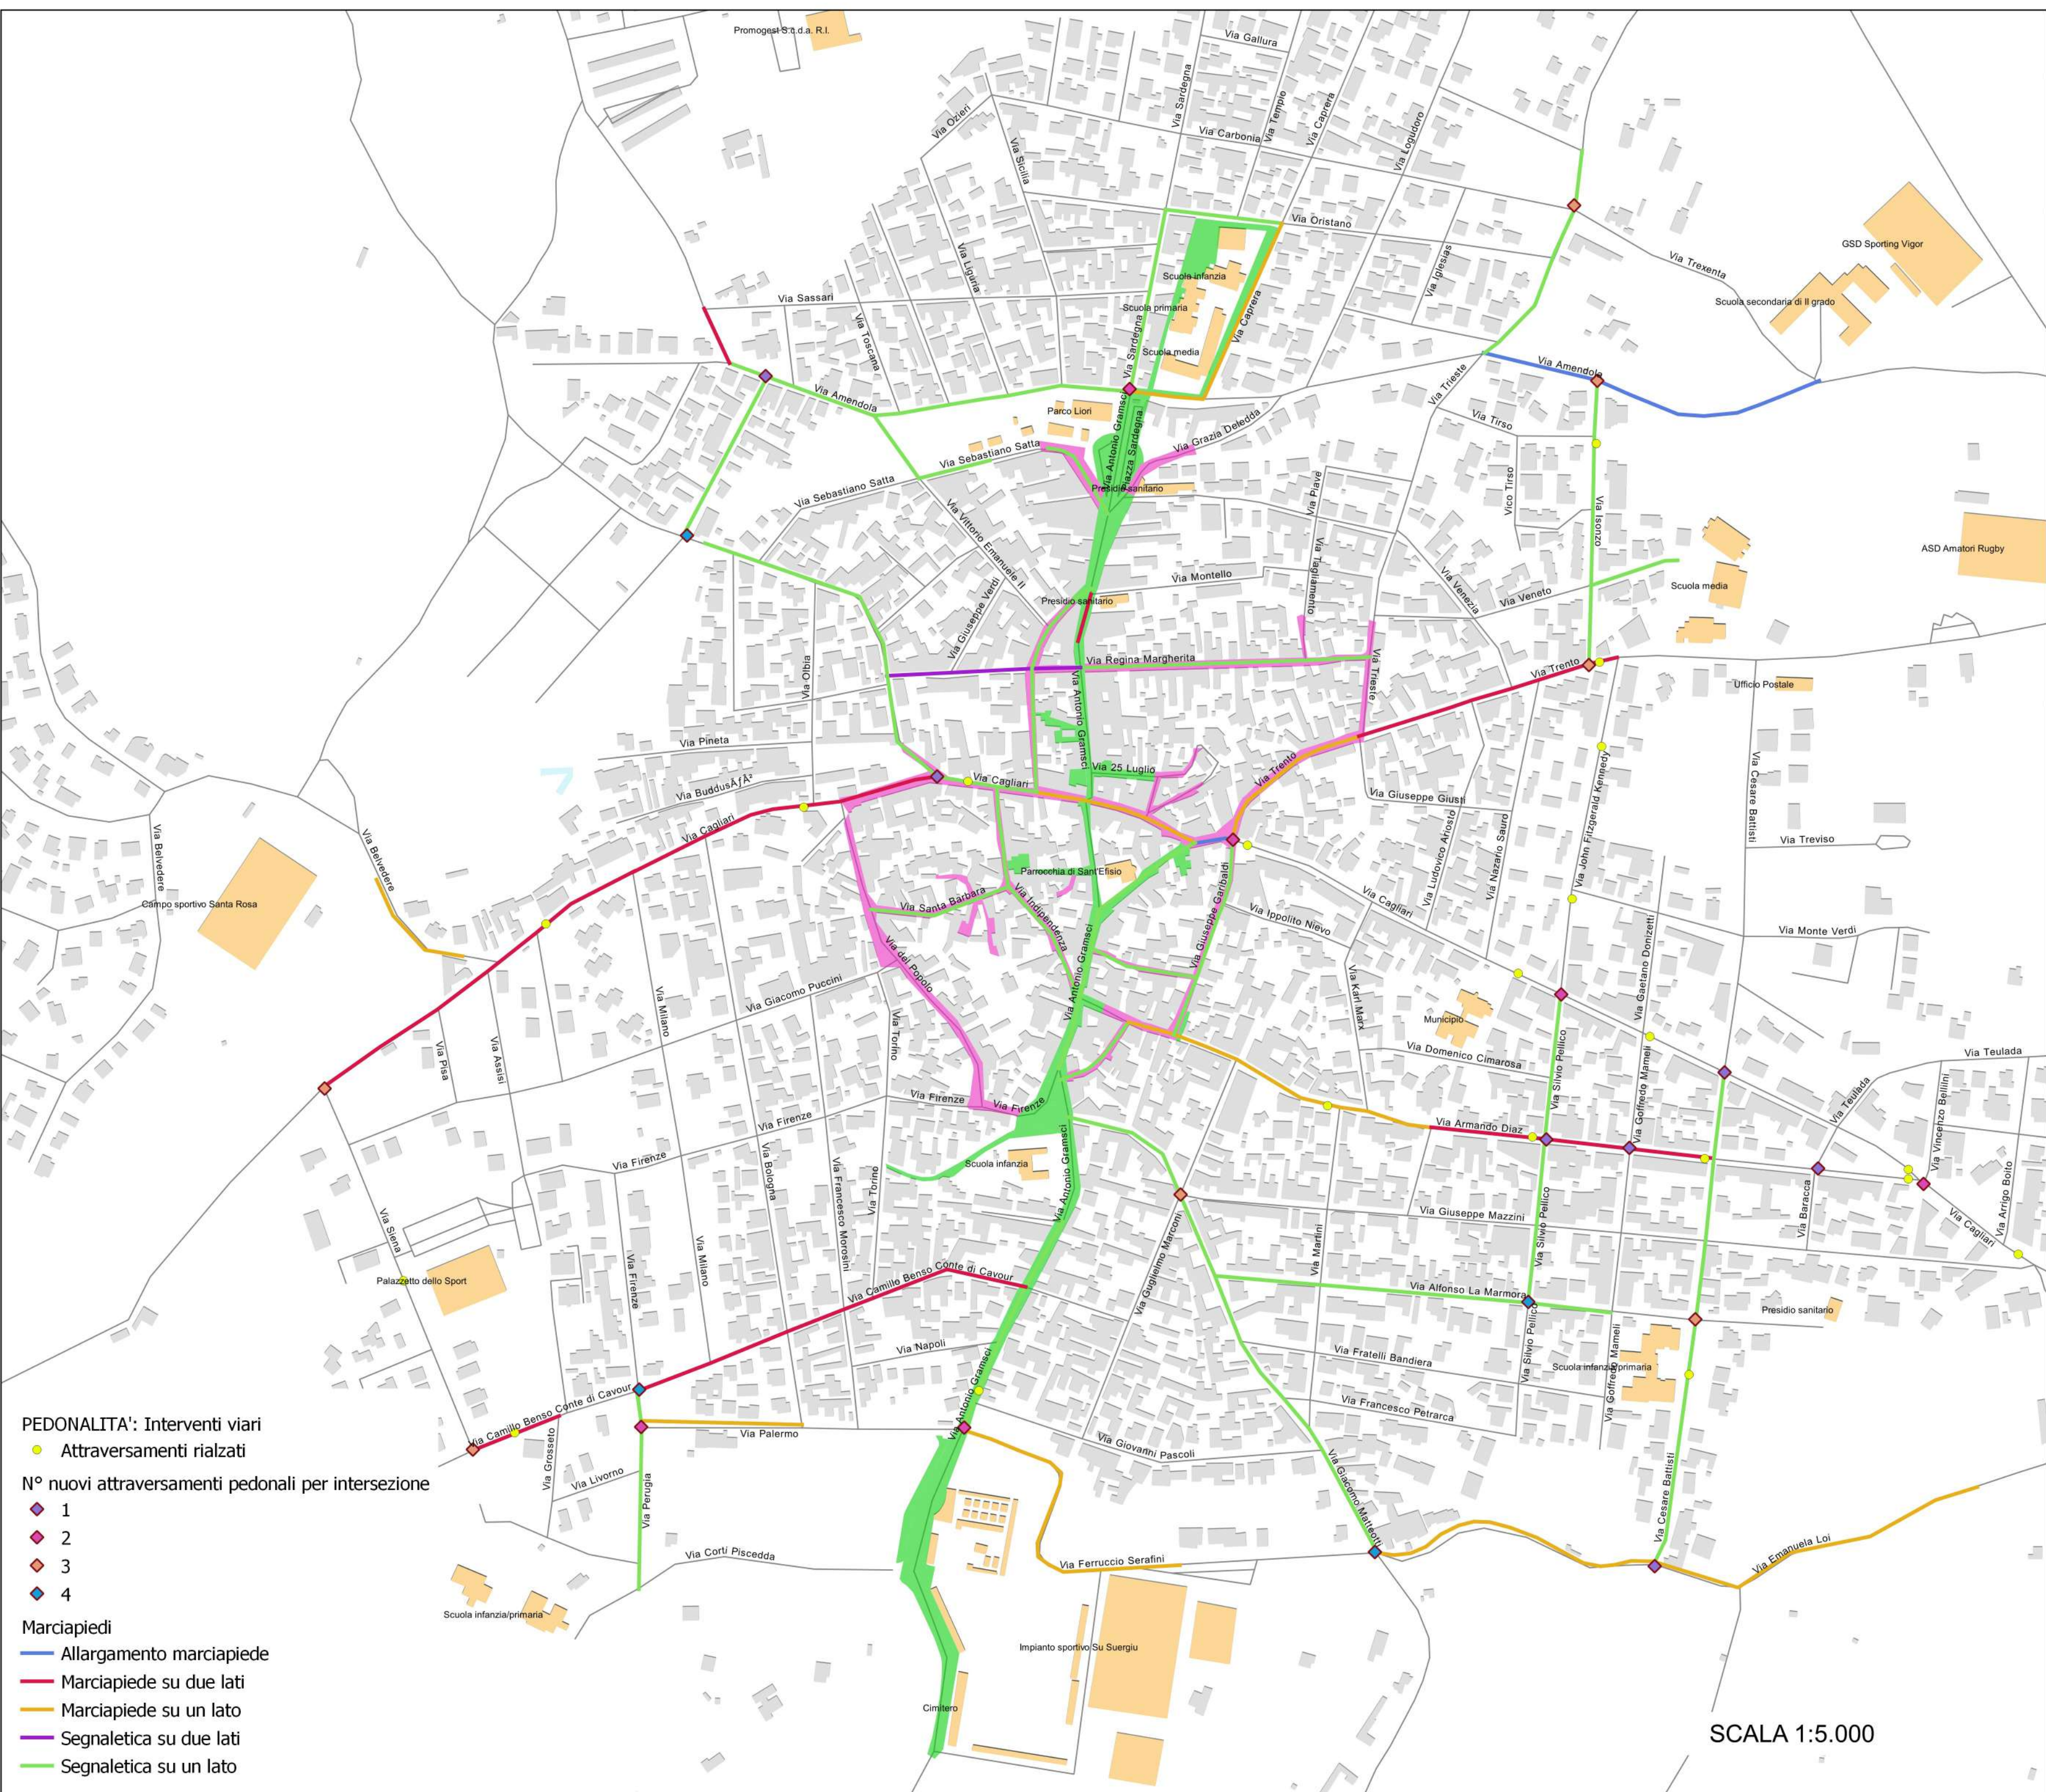

Città Metropolitana di Cagliari

Titolo elaborato:

Piano Urbano della Mobilità Sostenibile
Pedonalità

Data:
18/07/2019

Scala:
1:15.000

Elaborato:
TAV 01

Il Responsabile Unico del Procedimento:
Dott.Ing Fabrizio Porcedda

Il Responsabile per l'Assistenza Tecnica:
Dott.Ing. Francesco Sechi

Progettista:

MLAB
MobilitythinkLAB

Via Malta 25
09124 Cagliari, ITALY
Tel. +39 070 275938
www.mlab-st.com

Team:

Dott. Ing. Cristina Contu
Dott. Ing. Paolo Desana
Dott. Ing. Walter Langu
Dott. Ing. Fabio Lilliu
Dott. Ing. Barbara Manca
Dott. Ing. Fabrizio Orano
Dott. Ing. Federica Pireddu
Dott. Ing. Andrea Sechi