
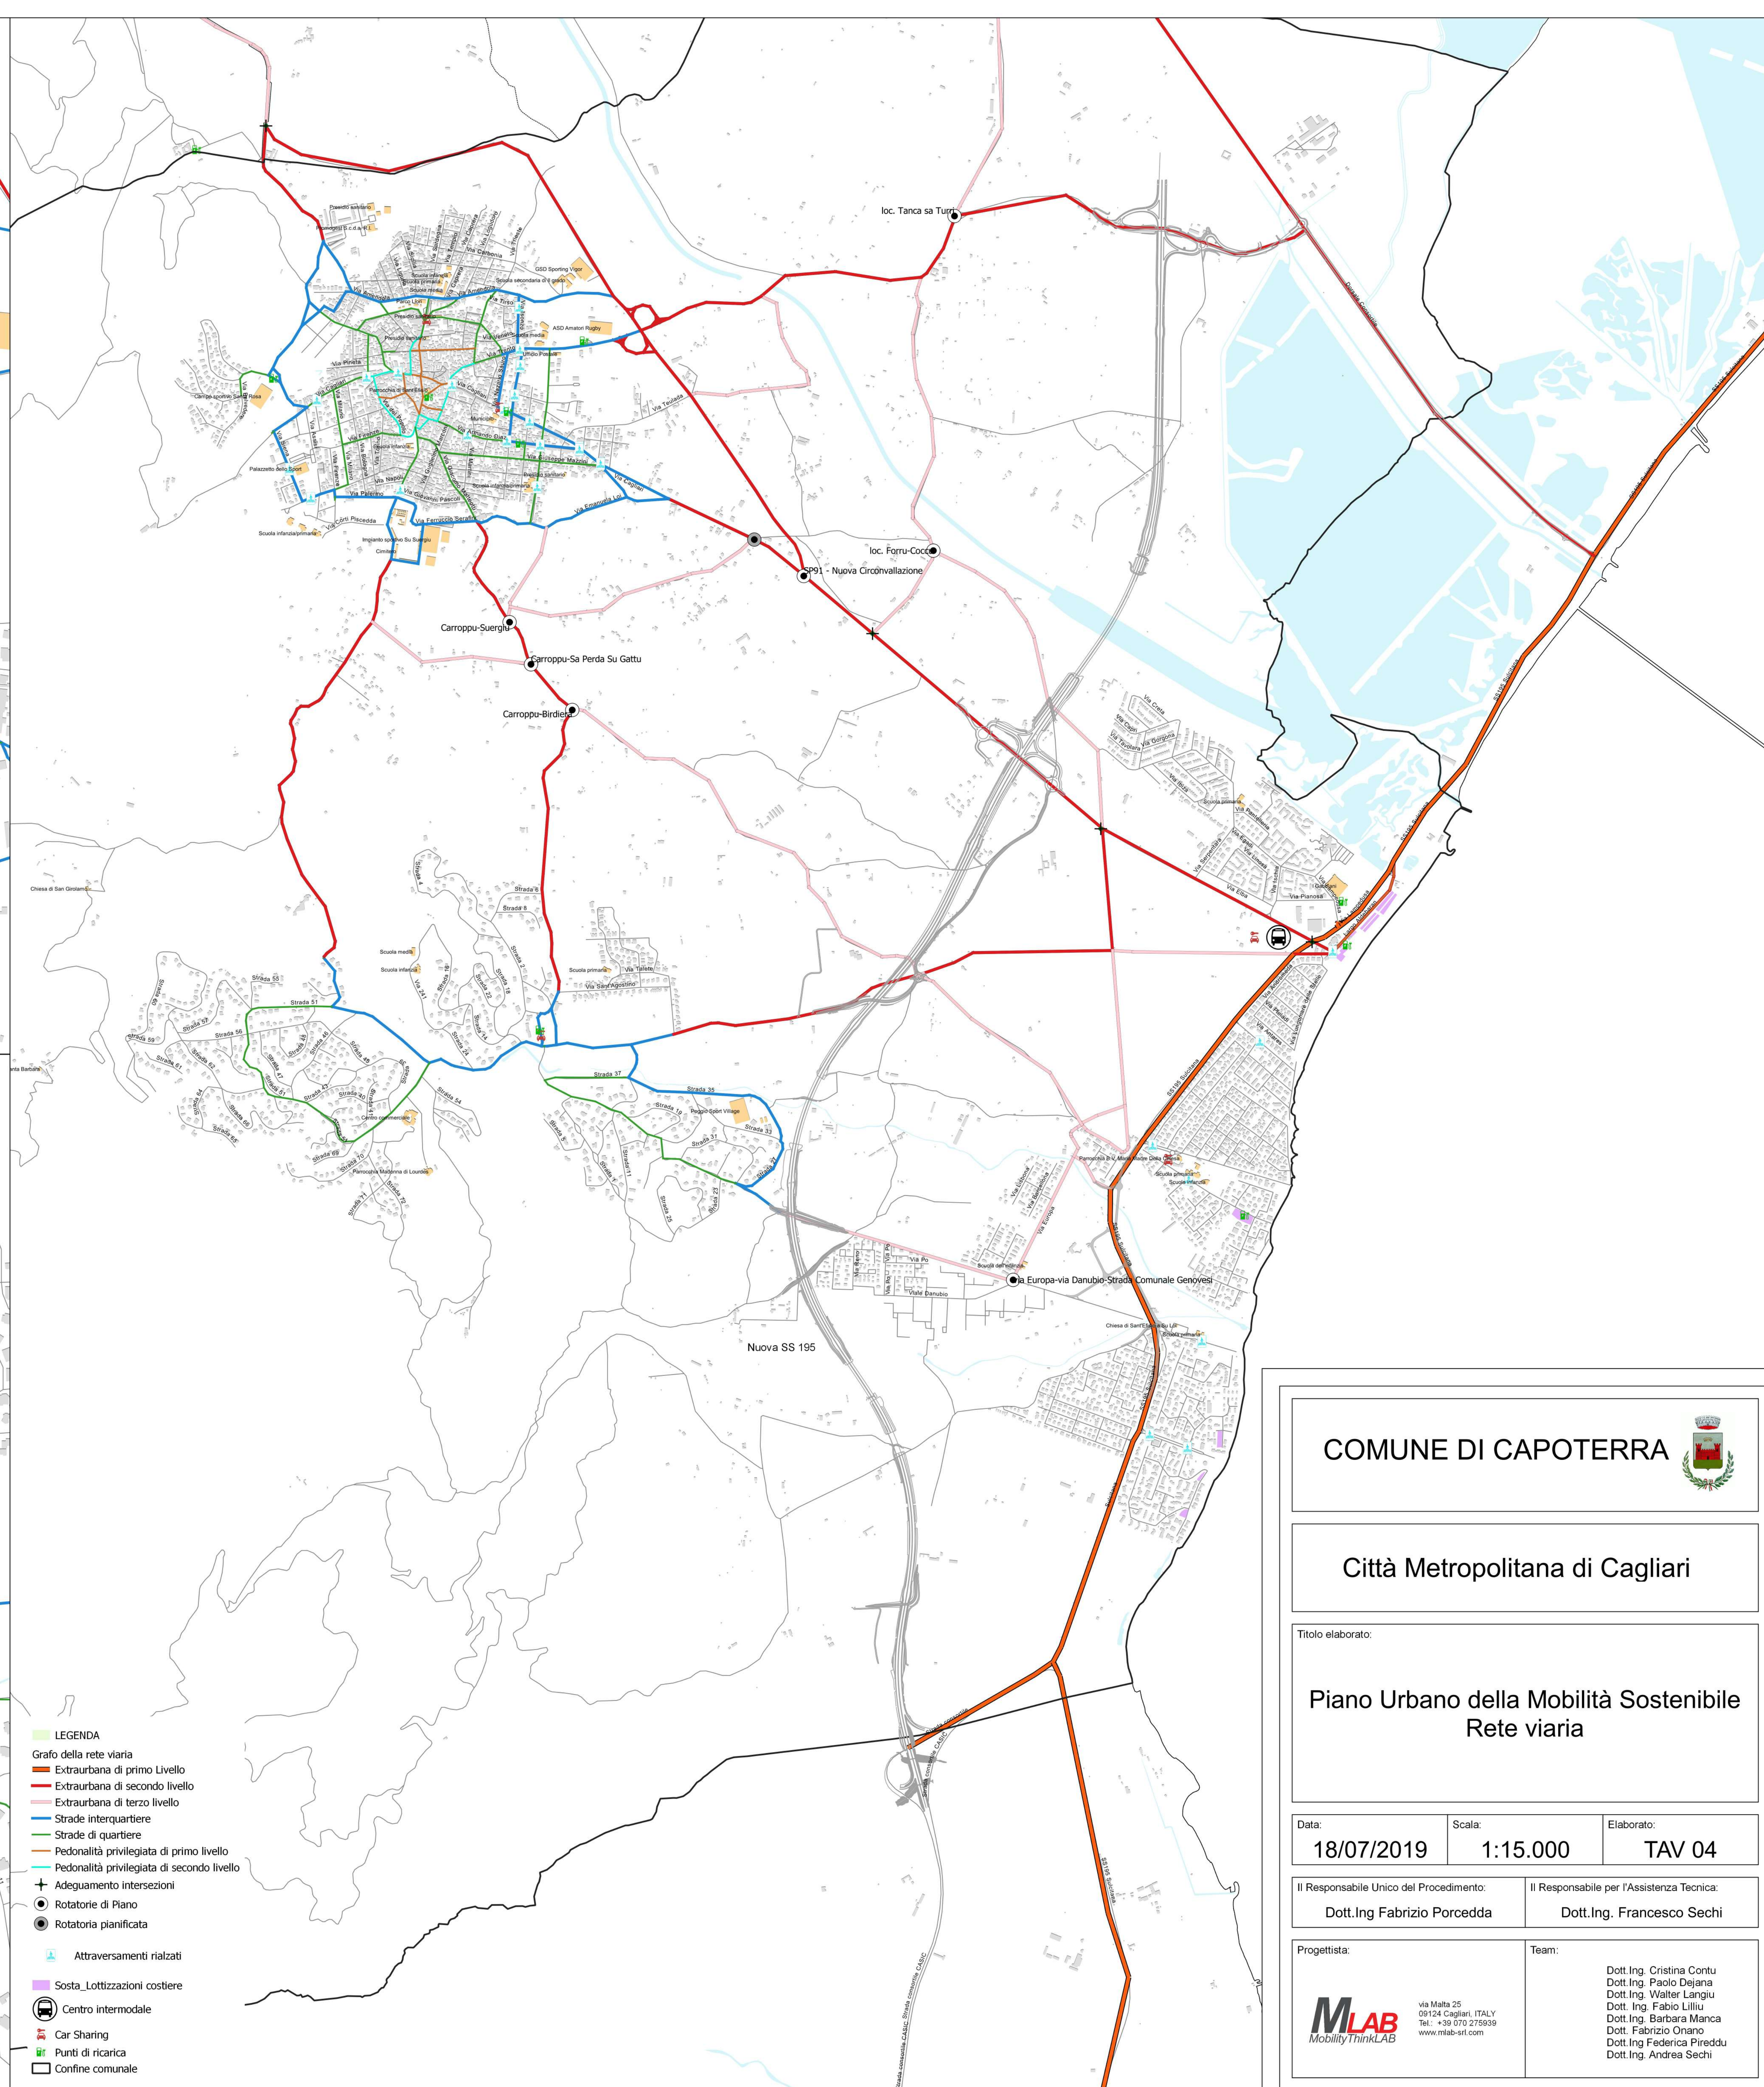


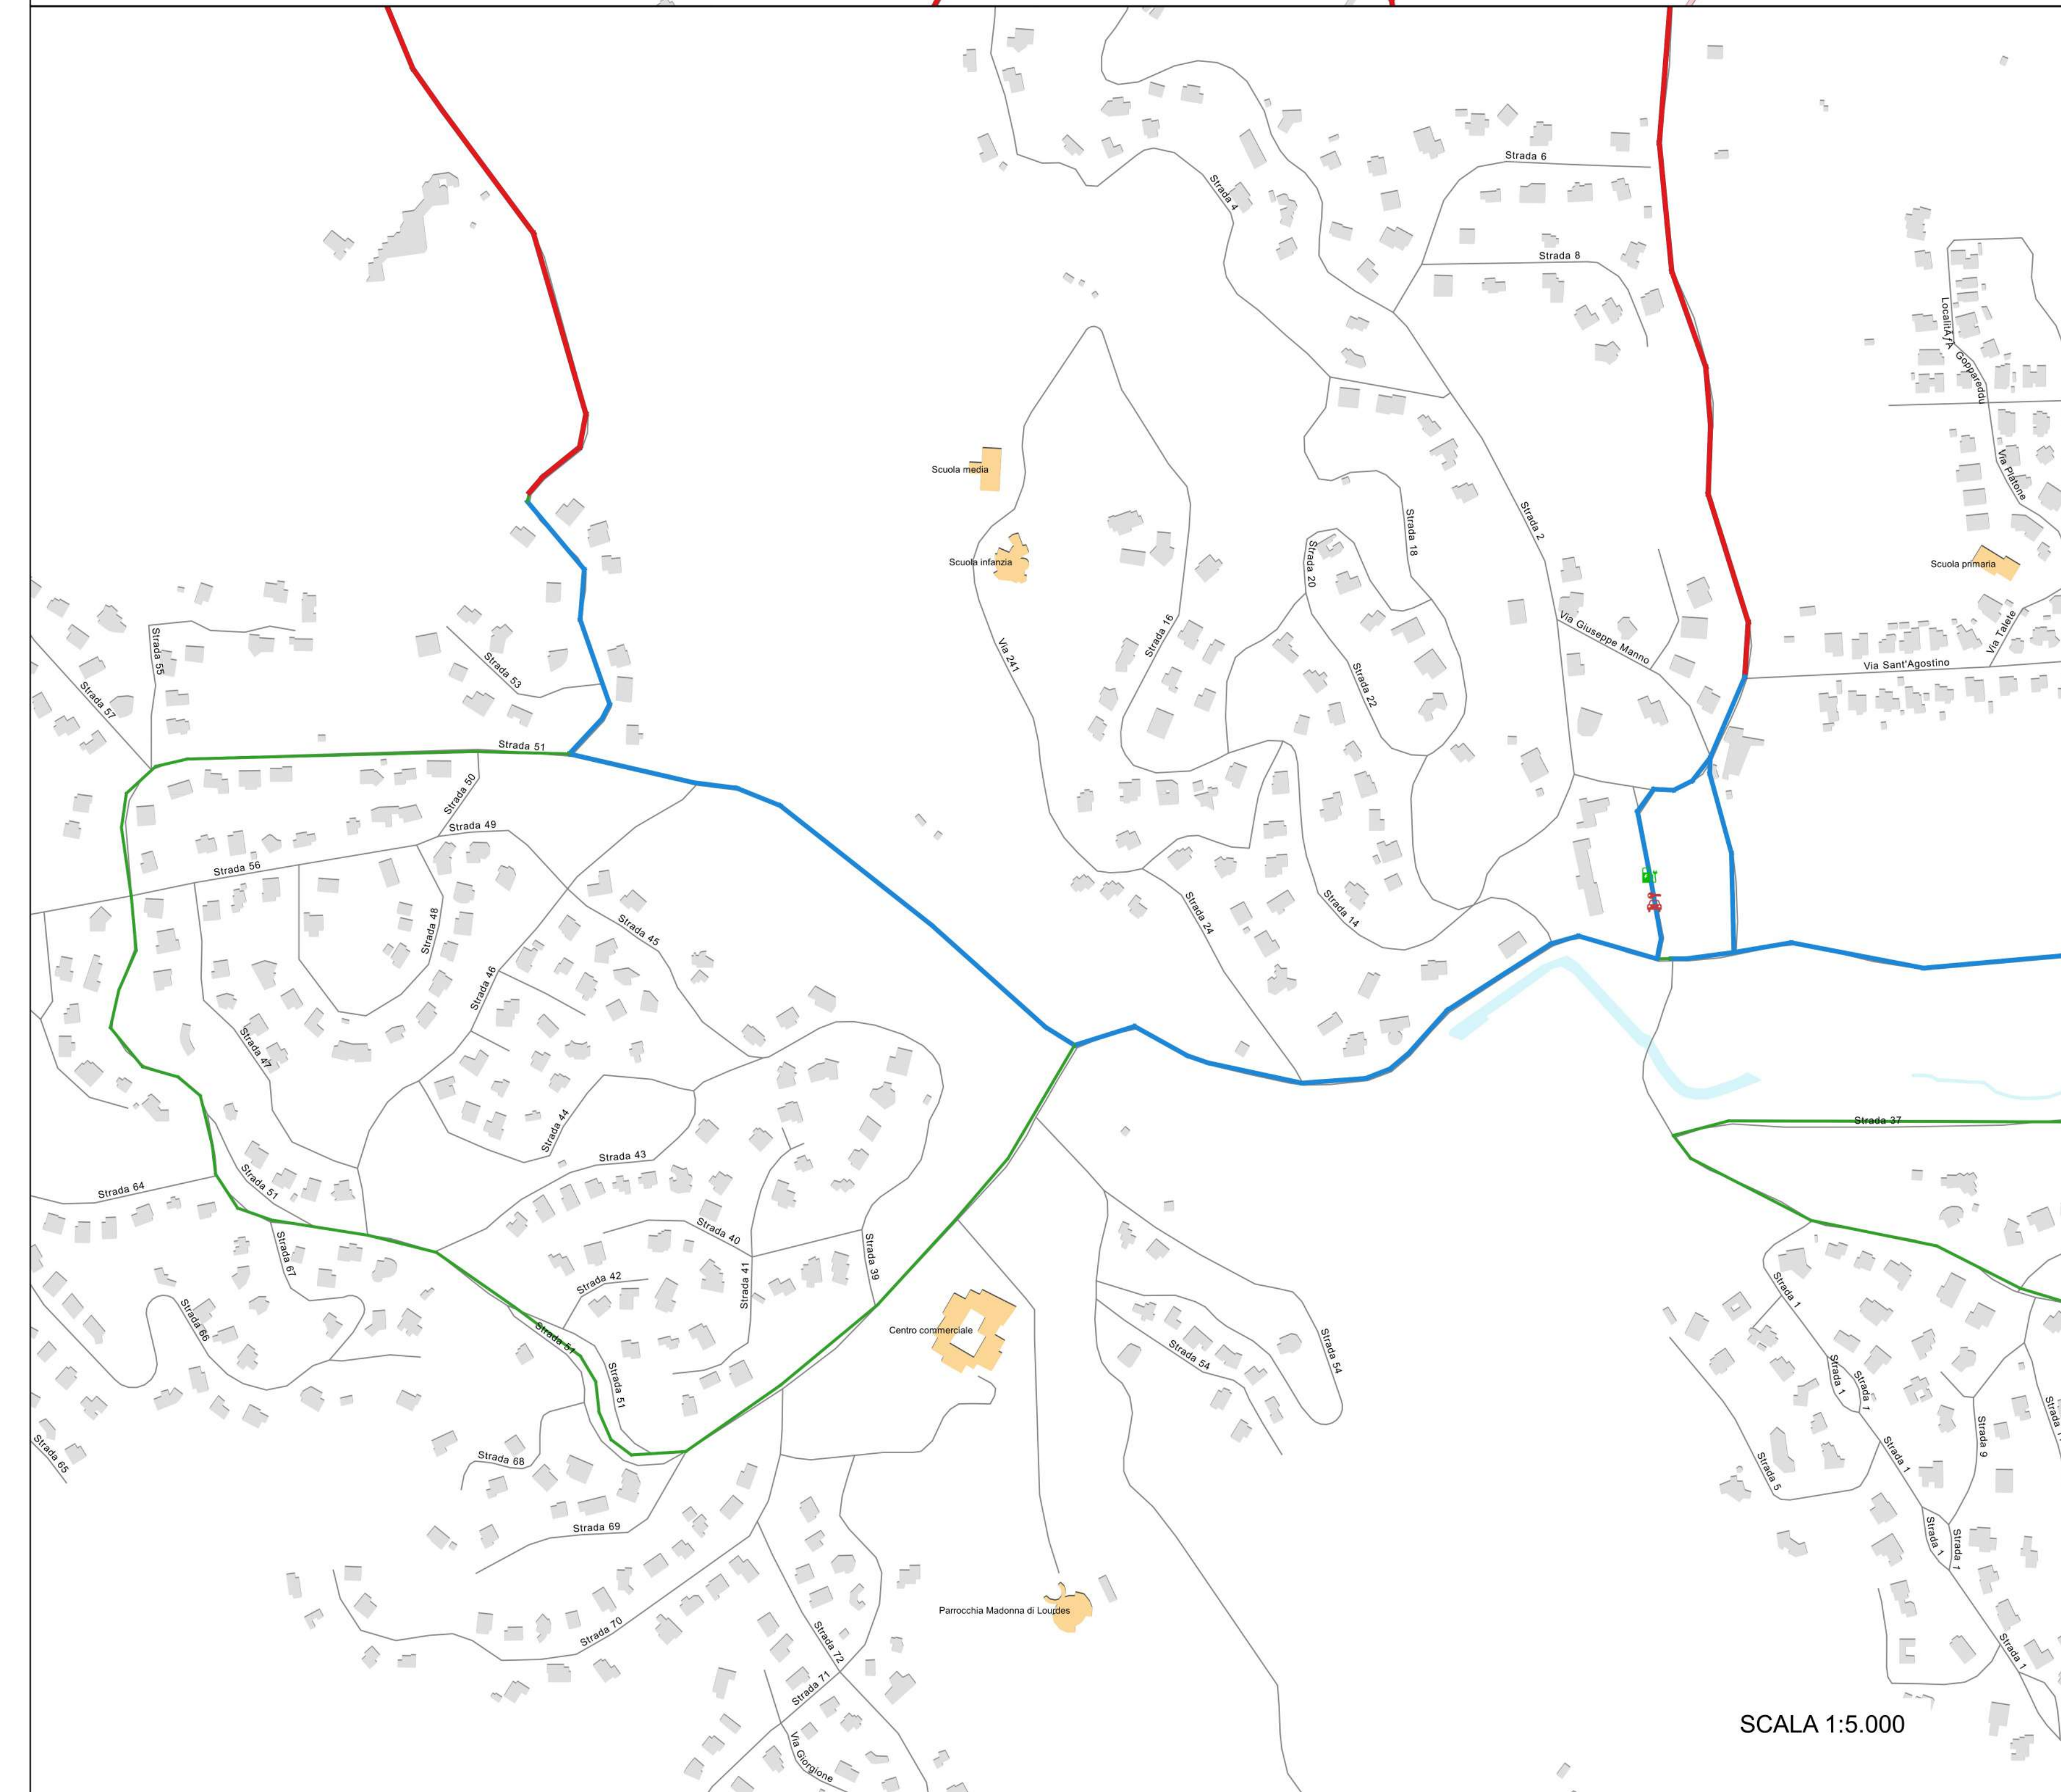

Titolo elaborato

Data:	Scala:	Elaborato:
18/07/2019	1:15.000	TAV 04

Progettista:	Team:
--------------	-------

Team:	Dott.Ing. Cristina Contu Dott.Ing. Paolo Dejana Dott.Ing. Walter Langiu Dott. Ing. Fabio Lilliu Dott.Ing. Barbara Manca Dott. Fabrizio Onano Dott.Ing Federica Pireddu Dott.Ing. Andrea Sechi
-------	---