

ALLA PREFETTURA DI CAGLIARI
ALLA AZIENDA REGIONALE SARDA TRASPORTI
ALLA REGIONE AUTONOMA SARDEGNA - ASSESSORATO AI TRASPORTI
ALLA AMMINISTRAZIONE CITTA METROPOLITANA DI CAGLIARI
ALLA AMMINISTRAZIONE PROVINCIALE DEL SUD SARDEGNA
AL COMPARTIMENTO POLIZIA STRADALE SARDEGNA - SEDE CAGLIARI
AL DISTACCAMENTO POLIZIA STRADALE CARBONIA
ALLA SEZIONE POLIZIA STRADALE CAGLIARI
AL COMANDO LEGIONE CARABINIERI SARDEGNA
AL COMANDO PROVINCIALE CARABINIERI CAGLIARI
AL COMANDO STAZIONE CARABINIERI DI CAPOTERRA
AL COMANDO STAZIONE CARABINIERI DI PULA
AL COMANDO STAZIONE CARABINIERI DI SARROCH
AL COMANDO PROVINCIALE GUARDIA DI FINANZA CAGLIARI
AL COMANDO PROVINCIALE VV.FF. DI CAGLIARI
AL COMANDO REGIONALE CORPO FORESTALE E VIGILANZA AMBIENTALE
ALLA REGIONE AUTONOMA SARDEGNA DIREZIONE GENERALE DELLA PROTEZIONE CIVILE
ALLA AREUS AZIENDA REGIONALE DELL'EMERGENZA URGENZA DELLA SARDEGNA
ALL' ATS SARDEGNA
AL COMUNE DI CAPOTERRA
AL COMUNE DI PULA
AL COMUNE DI SARROCH
AL COMUNE DI VILLA SAN PIETRO
ALLA MOTORIZZAZIONE CIVILE DELLA SARDEGNA
ALL' A.C.I. AUTOMOBIL CLUB ITALIA
AL C.C.I.S.S. RAI
AL CONSORZIO INDUSTRIALE PROVINCIALE DI CAGLIARI
AL GRUPPO BATTISTOLI
ALLA MONDIAPOL VEDETTA 2 - FILIALE CAGLIARI - OPERATIVA CAGLIARI NUORO AREA OGLIASTRA
ALLA MONDIAPOL VEDETTA 2 - FILIALE CAGLIARI - OPERATIVA SASSARI OLBIA E NUORO
ALLA VIGILANZA LA NUORESE
ALL' ANAS S.P.A DIREZIONE GENERALE UFFICIO STAMPA
ALL' ANAS SPA - UFFICIO TRASPORTI ECCEZIONALI
AL RESPONSABILE AREA GESTIONE RETE CAGLIARI

Struttura Territoriale Sardegna

Via G. Biasi, 27 - 09131 Cagliari - T [+39] 07052971 - F [+39] 0705297268
Pec anas.cagliari@postacert.stradeanas.it - www.stradeanas.it

Anas S.p.A. - Gruppo Ferrovie dello Stato Italiane

Società con socio unico soggetta all'attività di direzione e coordinamento di Rete Ferroviaria Italiana S.p.A. e concessionaria ai sensi del D.L. 138/2002 (convertito con L. 178/2002)

Sede Legale: Via Monzambano, 10 - 00185 Roma - T [+39] 06 44461 - F [+39] 06 4456224
Pec anas@postacert.stradeanas.it

Cap. Soc. € 2.269.892.000,00 - Iscr. R.E.A. 1024951 - P.IVA 2133681003 - C.F. 80208450587

AL CAPO CENTRO
AL CAPO NUCLEO
AL COORDINATORE DELLA SICUREZZA IN FASE DI ESECUZIONE
AL DIRETTORE DEI LAVORI
AL RESPONSABILE AREA NUOVE OPERE - ST SARDEGNA
AL RESPONSABILE DEL PROCEDIMENTO
AL SORVEGLIANTE DI TRATTA
AL UFFICIO STAMPA ANAS
AL RTI ALEANDRI SPA CMC SPA

OGGETTO

Proroga, fino al giorno 30/06/2025, dell'Ordinanza n. 258/2024/CA Prot. CDG-0793282-U con oggetto:

Gestione della viabilità - Regolamentazione della circolazione

*** Tratta SS 195 BIS NUOVA SULCITANA dal km 25+200 al km 30+011, Nuovo tratto di SS 195 bis che sottende la attuale SS195 'SULCITANA' tra il km 23 600 e 28 000, Corsie: tutte Provvedimenti: limite di velocità 70Km/h**

“Lavori di costruzione della Nuova S.S.195 “Sulcitana” - Tratto Cagliari-Pula. Lotti 1 e 3 e Opera Connessa Sud”

Regolamentazione della circolazione in modalità provvisoria e di cantiere.

Con riferimento all'oggetto, si trasmette l'Ordinanza n. **31/2025/CA**

ORDINANZA N. 31/2025/CA

RESPONSABILE STRUTTURA TERRITORIALE

VISTO

Vista l'Ordinanza Prot.CDG-0793282-U del 17/09/2024
Sentito il parere favorevole Responsabile Area Nuove Opere
Sentito il parere favorevole Direttore Lavori
Sentito il parere favorevole Responsabile Unico Procedimento
Sentito il parere favorevole Responsabile per la Sicurezza
Sentito il parere favorevole Responsabile Area Gestione Rete
Sentito il parere favorevole Capo Centro

CONSIDERATO

che l'appaltatore con nota 124/2025 del 17-01-2025 (in atti ANAS al prot. CDG-39784-I del 17-01-2025) ha richiesto la proroga dell'ordinanza per poter completare i lavori previsti in progetto;

che l'impresa ha comunicato la necessità di prorogare l'ordinanza in essere per non aver terminato i lavori che ne hanno necessitato l'emissione, e che il RUP, il DL ed il CSE hanno verificato la necessità di proroga per consentire il completamento dei lavori;

ORDINA

La Proroga dell'Ordinanza n.258/2024/CA fino al giorno 30/06/2025

RESPONSABILE STRUTTURA TERRITORIALE
(FRANCESCO RUOCCO)

ALLA PREFETTURA DI CAGLIARI
 ALLA AZIENDA REGIONALE SARDA TRASPORTI
 ALLA REGIONE AUTONOMA SARDEGNA - ASSESSORATO AI TRASPORTI
 ALLA AMMINISTRAZIONE CITTA METROPOLITANA DI CAGLIARI
 ALLA AMMINISTRAZIONE PROVINCIALE DEL SUD SARDEGNA
 AL COMPARTIMENTO POLIZIA STRADALE SARDEGNA - SEDE CAGLIARI
 AL DISTACCAMENTO POLIZIA STRADALE CARBONIA
 ALLA SEZIONE POLIZIA STRADALE CAGLIARI
 AL COMANDO LEGIONE CARABINIERI SARDEGNA
 AL COMANDO PROVINCIALE CARABINIERI CAGLIARI
 AL COMANDO STAZIONE CARABINIERI DI CAPOTERRA
 AL COMANDO STAZIONE CARABINIERI DI PULA
 AL COMANDO STAZIONE CARABINIERI DI SARROCH
 AL COMANDO PROVINCIALE GUARDIA DI FINANZA CAGLIARI
 AL COMANDO PROVINCIALE V.F.F. DI CAGLIARI
 AL COMANDO REGIONALE CORPO FORESTALE E VIGILANZA AMBIENTALE
 ALLA REGIONE AUTONOMA SARDEGNA DIREZIONE GENERALE DELLA PROTEZIONE CIVILE
 ALLA AREUS AZIENDA REGIONALE DELL'EMERGENZA URGENZA DELLA SARDEGNA
 ALL' ATS SARDEGNA
 AL COMUNE DI CAPOTERRA
 AL COMUNE DI PULA
 AL COMUNE DI SARROCH
 AL COMUNE DI VILLA SAN PIETRO
 ALLA MOTORIZZAZIONE CIVILE DELLA SARDEGNA
 ALL' A.C.I. AUTOMOBIL CLUB ITALIA
 AL C.C.I.S.S. RAI
 AL CONSORZIO INDUSTRIALE PROVINCIALE DI CAGLIARI
 AL GRUPPO BATTISTOLI
 ALLA MONDIAPOL VEDETTA 2 - FILIALE CAGLIARI - OPERATIVA CAGLIARI NUORO AREA OGLIASTRA
 ALLA MONDIAPOL VEDETTA 2 - FILIALE CAGLIARI - OPERATIVA SASSARI OLBIA E NUORO
 ALLA VIGILANZA LA NUORESE
 ALL' ANAS S.P.A DIREZIONE GENERALE UFFICIO STAMPA
 ALL' ANAS SPA - UFFICIO TRASPORTI ECCEZIONALI
 AL RESPONSABILE AREA GESTIONE RETE CAGLIARI

Struttura Territoriale Sardegna

Via G. Biasi, 27 - 09131 Cagliari - T [+39] 07052971 - F [+39] 0705297268
 Pec anas.cagliari@postacert.stradeanas.it - www.stradeanas.it

Anas S.p.A. - Gruppo Ferrovie dello Stato Italiane

Società con socio unico soggetta all'attività di direzione e coordinamento di Rete Ferroviaria Italiana S.p.A. e concessionaria ai sensi del D.L. 138/2002 (convertito con L. 178/2002)

Sede Legale: Via Monzambano, 10 - 00185 Roma - T [+39] 06 44461 - F [+39] 06 4456224
 Pec anas@postacert.stradeanas.it

Cap. Soc. € 2.269.892.000,00 - Iscr. R.E.A. 1024951 - P.IVA 2133681003 - C.F. 80208450587



AL CAPO CENTRO
AL CAPO NUCLEO
AL COORDINATORE DELLA SICUREZZA IN FASE DI ESECUZIONE
AL DIRETTORE DEI LAVORI
AL RESPONSABILE AREA NUOVE OPERE - ST SARDEGNA
AL RESPONSABILE DEL PROCEDIMENTO
AL SORVEGLIANTE DI TRATTA
AL UFFICIO STAMPA ANAS
AL RTI ALEANDRI SPA CMC SPA

OGGETTO

Gestione della viabilità - Regolamentazione della circolazione

* Tratta SS 195 BIS NUOVA SULCITANA dal km 25+200 al km 30+011, Nuovo tratto di SS 195 bis che sottende la attuale SS195 'SULCITANA' tra il km 23 600 e 28 000, Corsie: tutte Provvedimenti: limite di velocità 70Km/h

"Lavori di costruzione della Nuova S.S.195 "Sulcitana" - Tratto Cagliari-Pula. Lotti 1 e 3 e Opera Connessa Sud"

Regolamentazione della circolazione in modalità provvisoria e di cantiere.

Con riferimento all'oggetto, si trasmette l'Ordinanza n. **258/2024/CA**

ORDINANZA N. 258/2024/CA

RESPONSABILE STRUTTURA TERRITORIALE

PREMESSO

Che sono in corso di esecuzione i "Lavori di costruzione della Nuova S.S.195 "Sulcitana" - Tratto Cagliari-Pula. Lotti 1 e 3 e Opera Connessa Sud"

VISTO

- l'Ordinanza n. 88 del 11.08.2017 (prot. ANAS CDG-0421510-P del 11.08.2017) relativa all'apertura al traffico in modalità provvisoria del solo asse principale a doppia carreggiata fino allo Svincolo di Sarroch e delle rampe B – A2 e D dello stesso;
 - l'Ordinanza n. 16/2020/CA del 25.05.2020 (prot. ANAS CDG-258844-P del 25.05.2020) relativa all'apertura parziale del Cavalcavia sullo Svincolo di Villa San Pietro nel tratto di collegamento della Strada Vicinale "Medau Becciu" e delle relative rampe di raccordo alla viabilità podereale;
 - l'Ordinanza n. 31 del 08.07.2020 emessa dal Comune di Pula con prot. 0018017 del 08.07.2020 (prot. ANAS CDG-343499-P del 09.07.2020) relativa alla deviazione in località "Gutturu Longu – Bau Stella – Matta de las" con innesto alla S.S.195 "Sulcitana" al km 28+000;
 - l'Ordinanza n. 41 del 30.07.2020 emessa dal Comune di Pula con prot. 0019919 del 31.07.2020, relativa all'aggiornamento dell'Ordinanza n. 31 del 08.07.2020;
 - l'Ordinanza n. 116/2024/CA del 22.04.2024 emessa da ANAS e la n. 108/2022/CA del 11.07.2022 relativa all'istituzione del limite 70km/h nel nuovo asse principale e contenente limitazioni al transito di alcune categorie di veicoli;
 - l'Ordinanza n. 225/2024/CA del 01.08.2024 emessa da ANAS relativa all'apertura del sottopasso presente alla KM 26+205
 - i nulla osta del Collaudatore Statico in data 10.08.2017;
 - il nulla osta del Collaudatore Statico in data 11.08.2017;
 - i nulla osta del Collaudatore Statico in data 07.08.2020;
 - l'art. 5, comma 3 e l'art. 6, comma 4, lett. a, b del D.Lgs. 30.04.1992 n. 285 e s.m.i. "Nuovo Codice della Strada";
- La procura del 29/02/2024, repertorio n. 88224

CONSIDERATO

- che l'impresa esecutrice dei lavori RTI ALEANDRI-CMC in data 10.09.2024 ha richiesto una ulteriore proroga dell'ordinanza per consentire il completamento dei lavori lungo l'asse principale del lotto 3 che consentono l'esercizio in modalità provvisoria e di cantiere dell'asse principale del Lotto 3 dal km

25+200 al km 30+011 e degli svincoli di Sarroch, Villa San Pietro e Rotatoria R1 di Pula;

- che rimangono da eseguire lavori di completamento e finitura che potranno comportare la presenza di cantieri temporanei e mobili nel tratto in oggetto, sino al collaudo di tutte le opere ivi previste;

SENTITO

- Il parere favorevole Capo Centro
- Il parere favorevole Responsabile Area Gestione Rete
- Il parere favorevole Responsabile Area Nuove Opere
- Il parere favorevole Responsabile per la Sicurezza
- Il parere favorevole Responsabile Unico Procedimento
- Il parere favorevole Direttore Lavori

ORDINA

* limite di velocità di 70Km/h su SS 195 BIS NUOVA SULCITANA dal km 25+200 al km 30+011, Nuovo tratto di SS 195 bis che sottende la attuale SS195 'SULCITANA' tra il km 23 600 e 28 000, su tutte le corsie a partire dalle ore 17:00 del 17/09/2024 fino alle ore 24:00 del 31/01/2025; interesserà tutti gli utenti.

- Divieto di transito ai veicoli di cui all'art. 175 comma 2 del D.Lgs. 30.04.92 n. 285 e s.m.i. (veicoli a trazione animale, pedoni, velocipedi, ciclomotori, motocicli con cilindrata inferiore a 150 cc, motocarrozette di cilindrata inferiore a 250 cc, macchine agricole);
- Divieto di sorpasso dal km 28+000 al km 30+011 della SS 195 bis "Nuova Sulcitana" in direzione Pula;
- Divieto di sorpasso dal km 28+250 al km 30+011 della SS 195 bis "Nuova Sulcitana" in direzione Cagliari;
- Limite di velocità di 70 Km/h dal km 23+900 al km 29+060 della SS 195 bis "Nuova Sulcitana" in entrambe le direzioni di marcia;
- Limite di velocità di 30 Km/h lungo la SS 195 bis "Nuova Sulcitana" dal km 29+060 al km 30+011 in entrambe le direzioni di marcia;
- Limite di velocità di 40 Km/h e divieto di sorpasso lungo le rampe degli svincoli di Sarroch e Villa San Pietro;

a partire dalle ore 17:00 del giorno 17/09/2024 e sino alle ore 24:00 del giorno 31/01/2025.

Il tutto come nella allegata planimetria e con le seguenti integrazioni:

La presente Ordinanza sarà resa nota al pubblico con l'installazione della prescritta segnaletica secondo le norme previste dal Nuovo Codice della Strada emanato con D.Lgs. n. 285 del 30.04.1992, dal relativo Regolamento e dal Decreto Ministeriale 10.07.2002. L'installazione della segnaletica è interamente a carico del Raggruppamento Temporaneo di Imprese Aleandri SpA – CMC di Ravenna Soc. Coop., con sede in Corso Vittorio Emanuele n. 52 – 70122 Bari, che resta unica responsabile per i danni alle persone o alle cose che

dovessero verificarsi per mancanza, insufficienza o inadeguatezza della segnalazione dei lavori e del cantiere anche in ore notturne con segnaletica luminosa, sollevando l'Anas ed il personale da essa dipendente da qualsiasi pretesa o molestia anche giudiziaria fino alla presa in consegna definitiva dei lavori ultimati. Il Raggruppamento Temporaneo di Imprese Aleandri SpA – CMC di Ravenna Soc. Coop., appaltatrice dei lavori in oggetto, è incaricato altresì della sorveglianza del tratto stradale oggetto del presente provvedimento, con particolare attenzione durante il verificarsi di condizioni metereologiche avverse e/o emergenza neve, adottando ogni accorgimento finalizzato alla sicurezza della circolazione stradale e il supporto eventuale ai mezzi Anas per la gestione delle attività legate alle emergenze invernali. E' fatto, inoltre, obbligo al Raggruppamento Temporaneo di Imprese Aleandri SpA – CMC di Ravenna Soc. Coop. della manutenzione e sorveglianza della suddetta segnaletica sia orizzontale che verticale. L'Impresa ha altresì l'obbligo di regolare il traffico con idoneo personale tecnico nell'eventualità del passaggio dei mezzi di soccorso o adibiti a particolari urgenze o in caso di particolare intensità di traffico. All'atto della rimozione di ogni cantiere che abbia prodotto una modifica delle condizioni locali (anche non particolarmente significativa), il personale addetto all'attuazione dell'Ordinanza, il personale responsabile della gestione della sorveglianza nonché il Direttore dei Lavori, sono tenuti doverosamente a verificare che la rimozione del cantiere stesso non determini pregiudizio alcuno per la sicurezza della circolazione stradale. L'impresa ha comunicato che i responsabili della segnaletica e referenti di pronto intervento sono il Direttore Tecnico di cantiere Geom. Daniele Sanna reperibile al cell. 3316597697 e il Tecnico Geom. Francesco Pinna reperibile al cell. 3459731689. Sono incaricati di vigilare e far osservare la presente Ordinanza gli agenti di cui all'art. 12 del Codice della Strada oltre ai preposti ai lavori e il CMB dell'AGR.

RESPONSABILE STRUTTURA TERRITORIALE

(FRANCESCO RUOCCO)



Firmato da
Francesco Ruocco
Data: 17/09/2024
15:38:56 CEST






Sanas
 GRUPPO FS ITALIANE

 Fax +39 070 5217038



S.S.195 "SULCITANA"
Tratto Cagliari - Pula
Categoria B - Extraurbane Principali
Lotti 1° - 3° e Opera connessa SUD

Contratto di Subentro: In data 19/11/2019 al N. 28525
di REP. RACC.14228 - (CIG: 91064483AA)

PROGETTO COSTRUTTIVO

IMPRESA A.T.I.:


ALEANDRI | Grandi
 (mandataria) Copere

VISTO: IL DIRETTORE DEI LAVORI
 (Dist. Ing. Michele CROCE)


C.M.C. di Ravenna Società Cooperativa
 (mandante)


COORDINATORE PER LA SICUREZZA IN FASE ESECUTIVA
 (Dist. Ing. Federico CRISCI)

RESP. DEL PROCEDIMENTO
 (Dist. Ing. Francesco CORNIGI)

PROGETTO STRADALE
ASSE PRINCIPALE

PLANIMETRIA SEGNALETICA ORIZZONTALE E VERTICALE LOTTO 3 - TAV 5

CODICE PROGETTO		NOME FILE		REVISIONE	SCALA:
PROGETTO	LV. PROG.	N. PROG.	CODICE ELAB.		
B					
A	Prima emissione				
REV.	DESCRIZIONE	DATA	REDATTO	VERIFICATO	APPROVATO

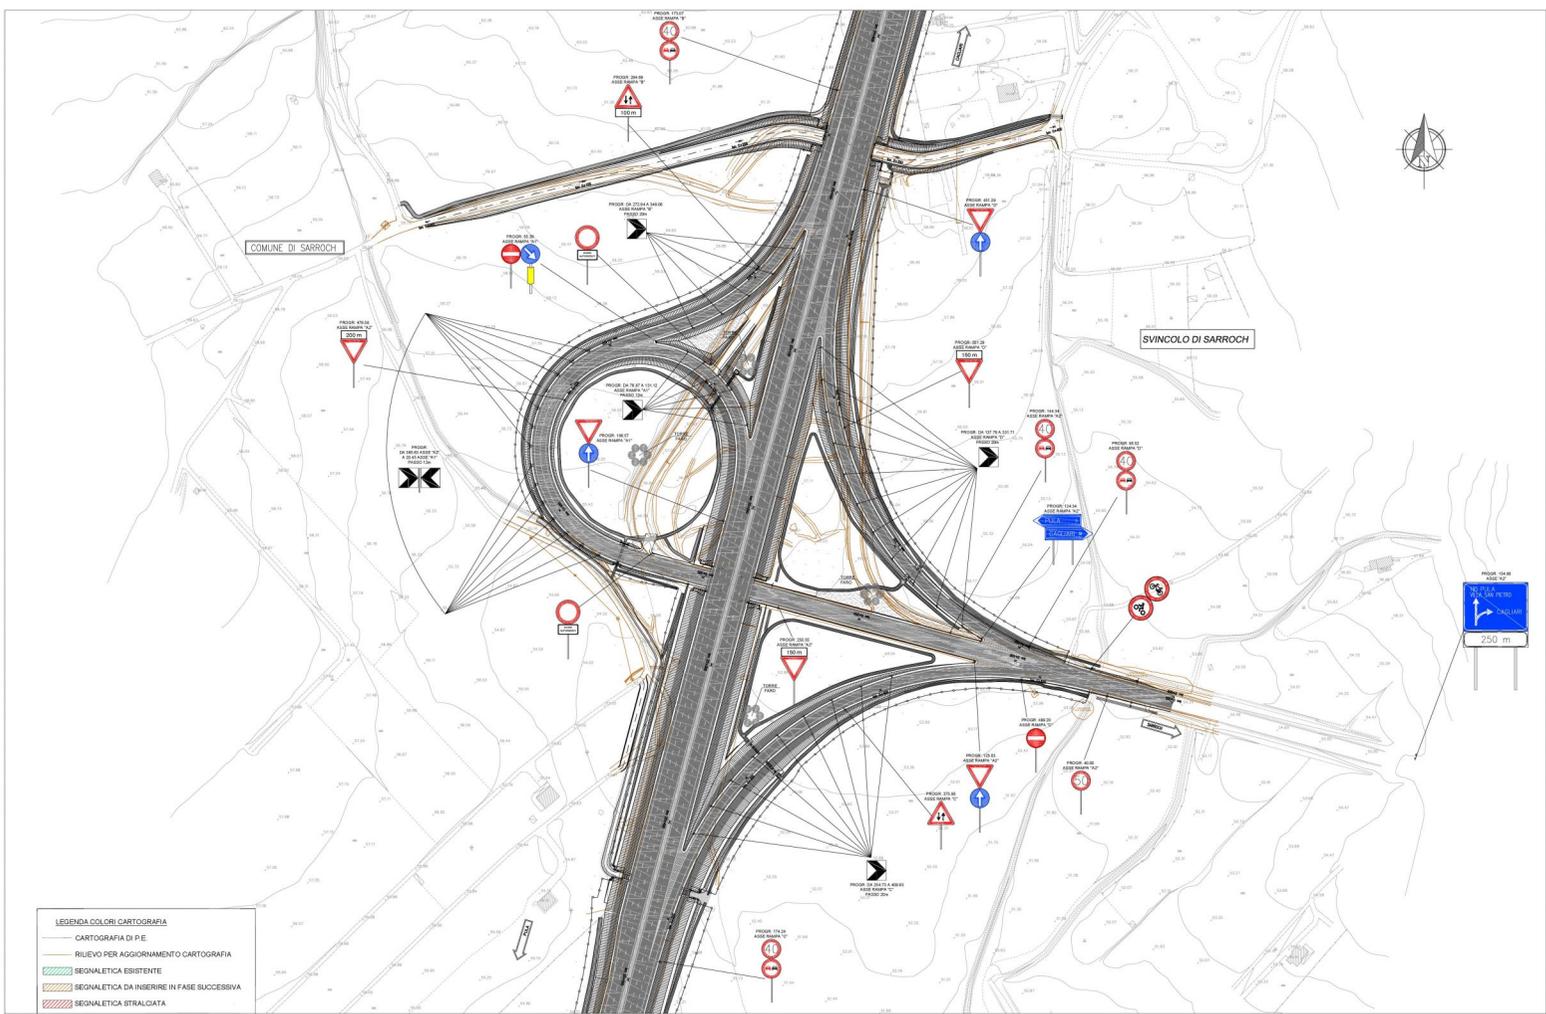


LEGENDA COLORI CARTOGRAFIA

- CARTOGRAFIA DI P.E.
- RIEUVO PER AGGIORNAMENTO CARTOGRAFIA
- SEGNALETICA ESISTENTE
- SEGNALETICA DA INSERIRE IN FASE SUCCESSIVA
- SEGNALETICA STRALCIATA

LEGENDA SEGNALETICA ORIZZONTALE E VERTICALE



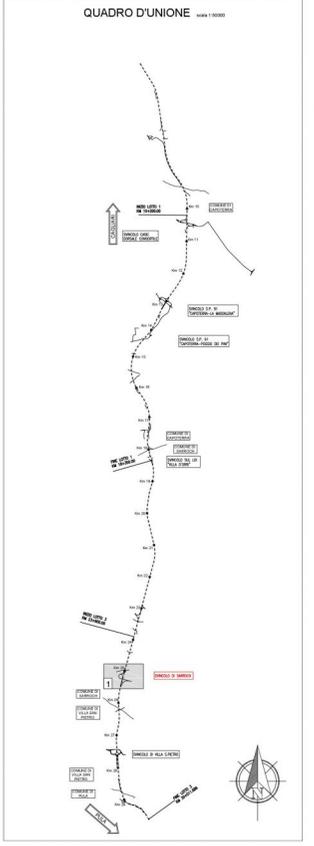

anas
 GRUPPO FS ITALIANE

S.S. 195 "SULCITANA"
 Tratto Cagliari - Pula
 Categoria B - Extraurbane Principali
 Lotti 1° - 3° e Opera connessa SUD

Contratto di Subentro: In data 19/11/2019 al N. 28525
 di REP. RACC.14228 - (CIG. 91064483AA)

PROGETTO COSTRUTTIVO

IMPRESA A.T.I.:
ALEANDRI Grandi Opere

PROGETTO STRADALE
 SVINCOLI - SVINCOLO SARROCHI
 PLANIMETRA SEGNALETICA ORIZZONTALE E VERTICALE

CODICE PROGETTO	DATA FILE	REVISIONE	SCALA


